


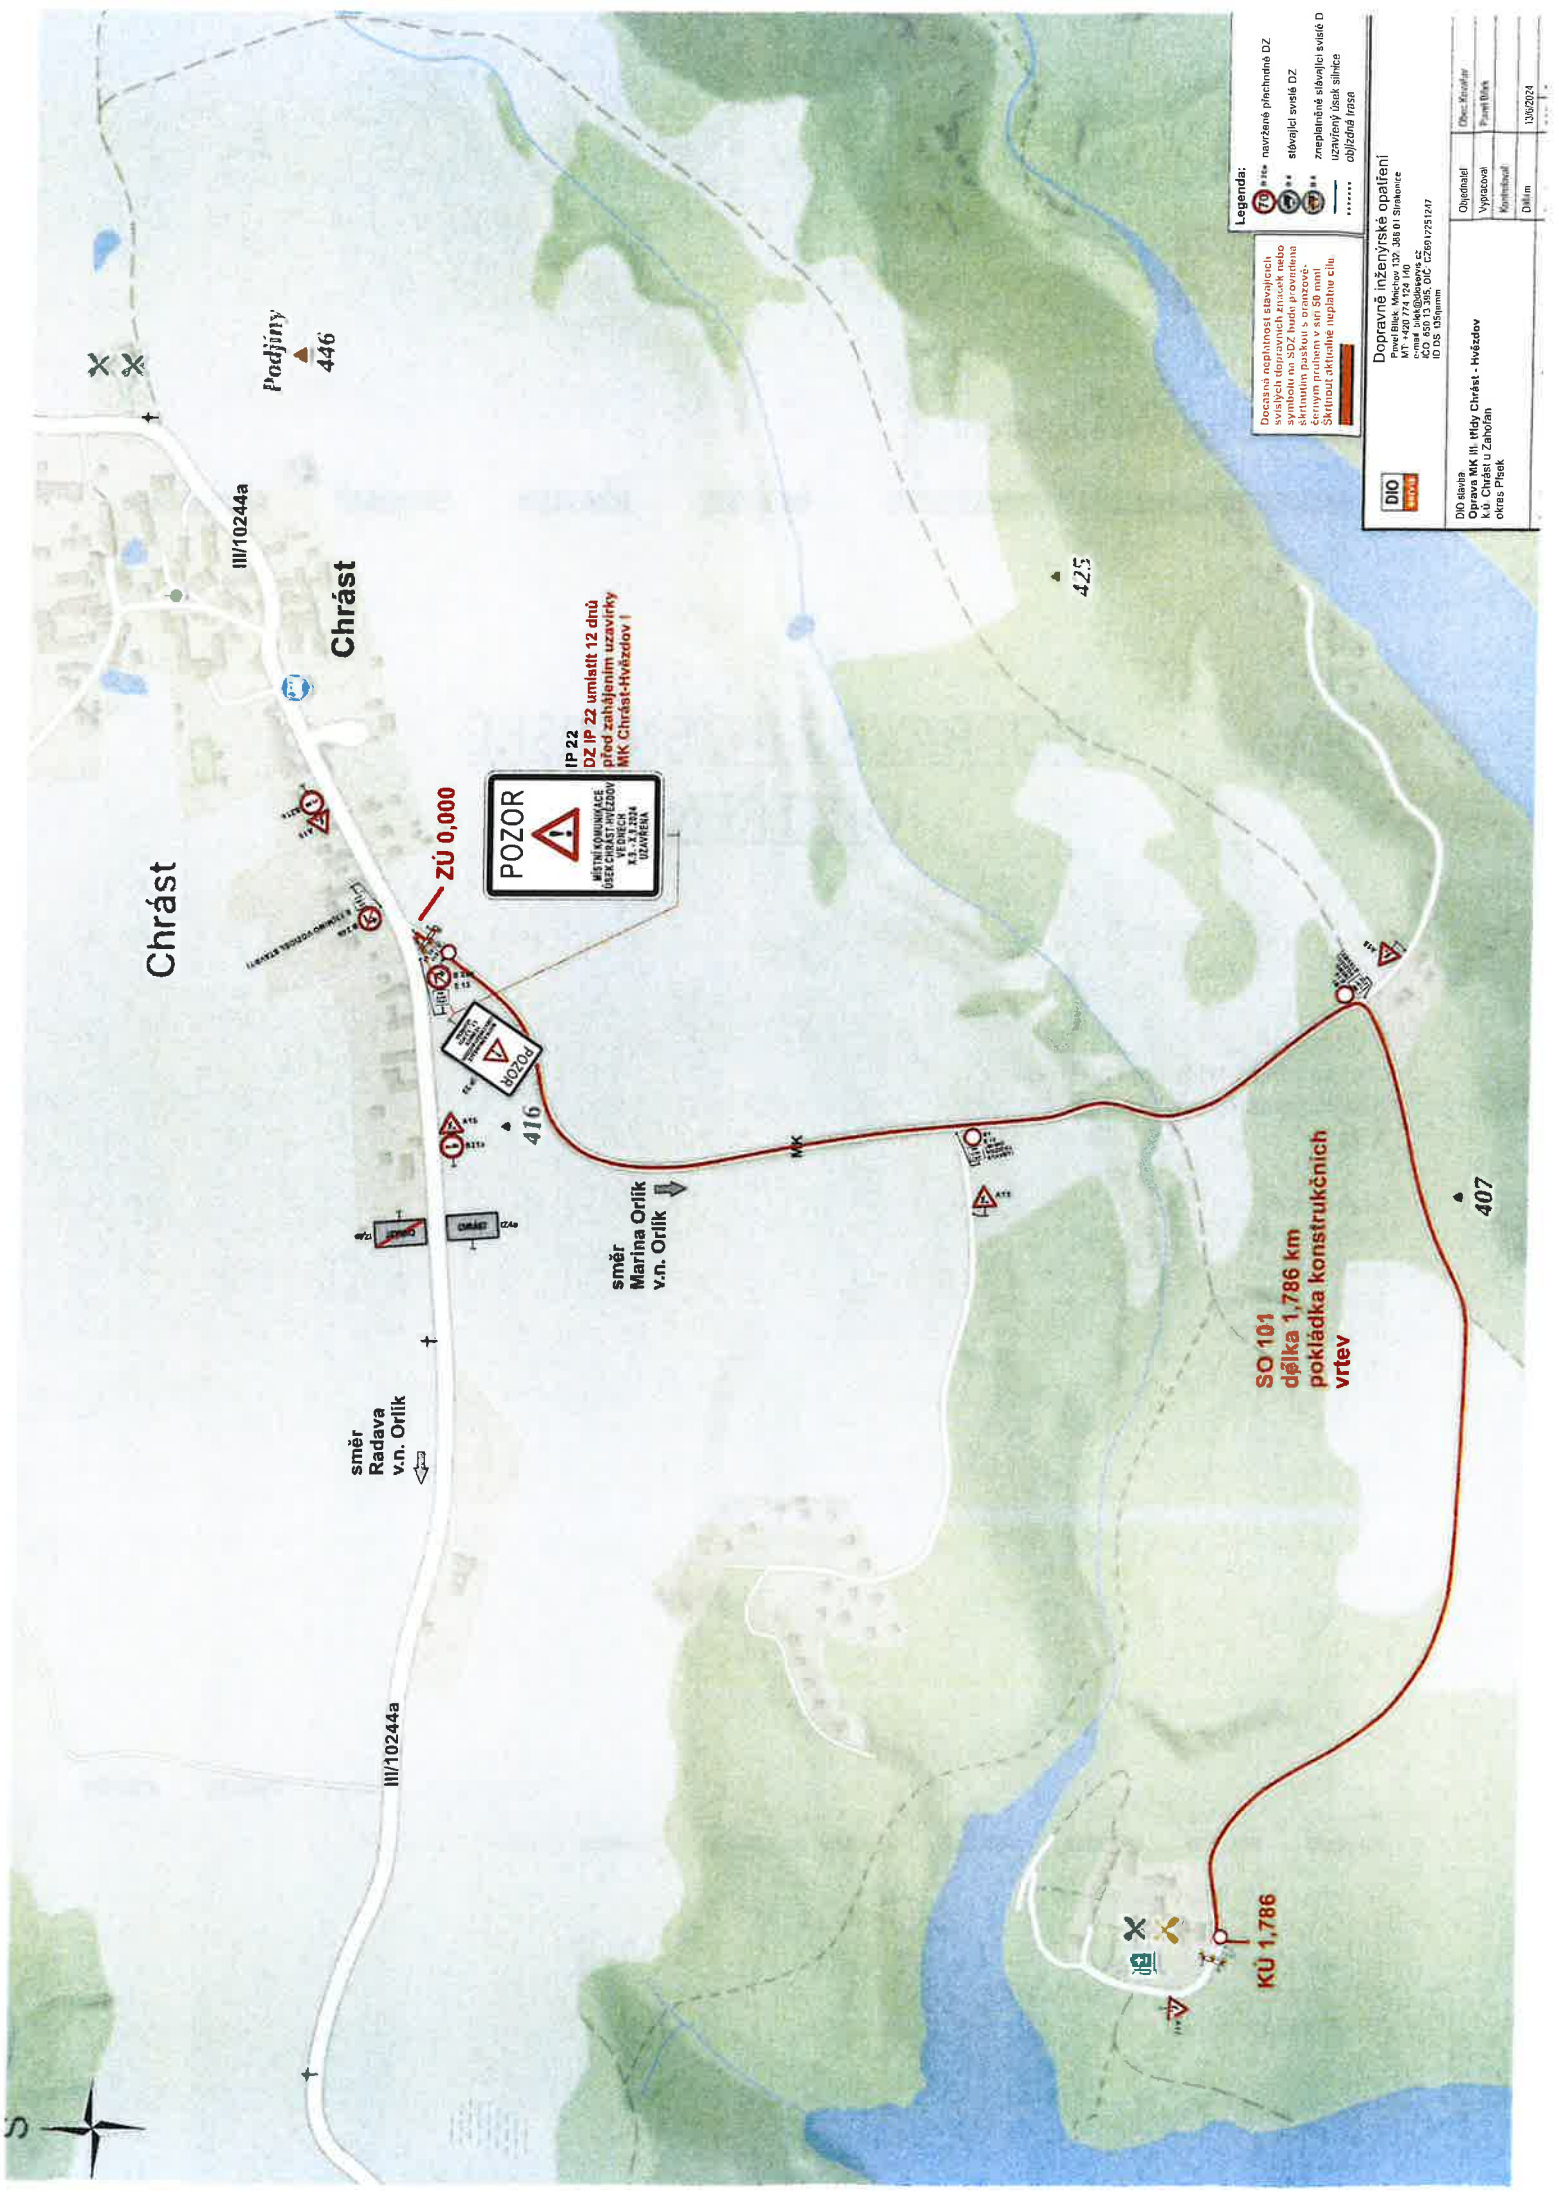

Dotčená neplatnost stavajících
světelných dopravních značek nebo
významů na SOZ bude po odevzdání
dokladů o provedení prací
černým pruhem v síti SO omítn
Skrýtout aktivně neplatnou čílu

Legenda:
* * * * * navrhované přechodné DZ
* * * * * stávající světla DZ
* * * * * zpevněná stávající světla D
* * * * * uzavřený železný silnice
* * * * * objízdná řada

Dopravně inženýrské opatření
Panel Blesk, Město 132, JAB 81, Strážnice
MT: +20 774 724 140
E-mail: info@dioprojekt.cz
IČO: 650 13 305, DIČ: CZ601295127
ID DS: 058mm

DIO
Dopravní inženýring

DIO sponzor
Oprava MK III, řady Chrast - Hvězdov
k.ú. Chrast u Zahoran
okres Písek

Objednatel	Obec Chrast
Vypracoval	Panel Blesk
Kontrola	Panel Blesk
Datum	13.6.2024