



výkres širších vztahů odůvodnění změny č. 2 ÚPO Kovářov

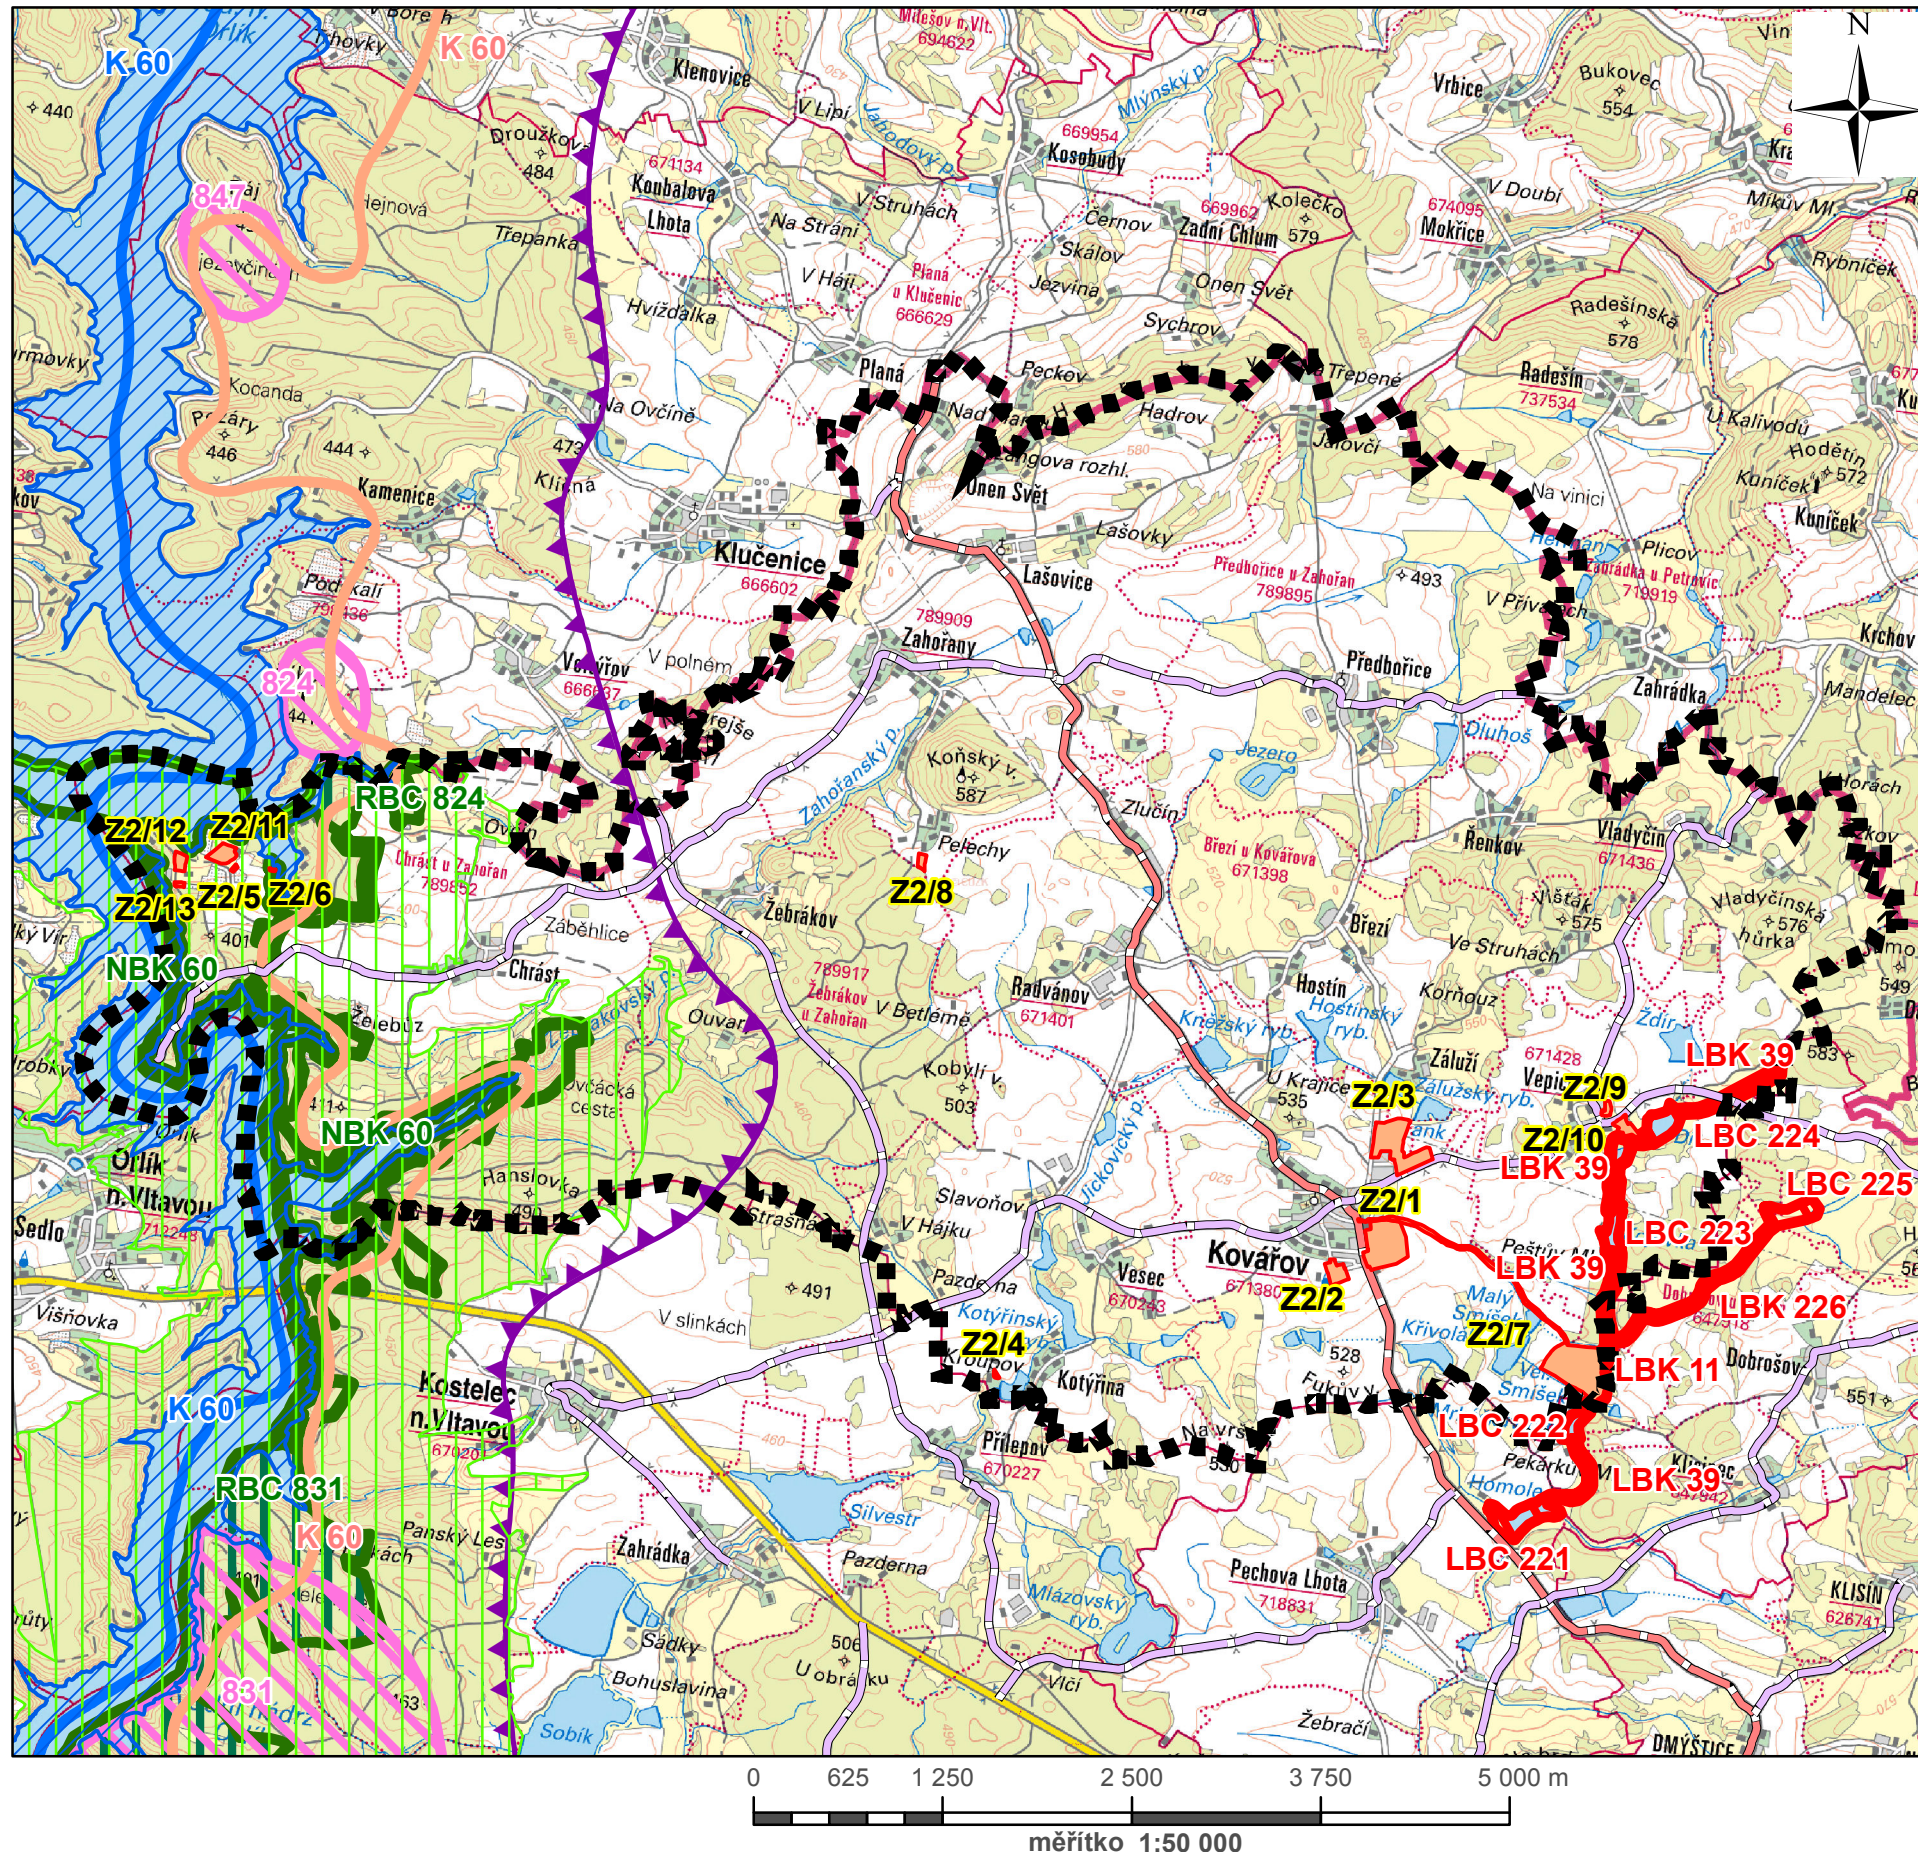

Legenda

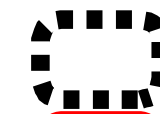

správní území



řešené území změny



vodní nádrž Orlik



silnice II. třídy



silnice III. třídy

Z2/5

označení lokality - změna č. 2/lokality 5

územní systém ekologické stability dle ÚPO



regionální biocentrum



mezofilní hájová osa nadregionálního biokoridoru



vodní osa nadregionálního biokoridoru



ochranná zóna nadregionálního biokoridoru



lokální biocentrum



lokální biokoridor

územní systém ekologické stability dle ZÚR



nadregionální biokoridor



regionální biocentrum



ochranná zóna nadregionálního biokoridoru

UPLAŇ S.R.O.

Vlastiboř 21, 392 01 Soběslav

datum vyhotovení: **duben 2014**

vypracoval:
Ing. Vlastimil Smitka

odpovědný projektant:
Ing. arch. Jaroslav Poláček

číslo paré:

razítko projektant