


hlavní výkres

změna č. 9 ÚPO Kovářov

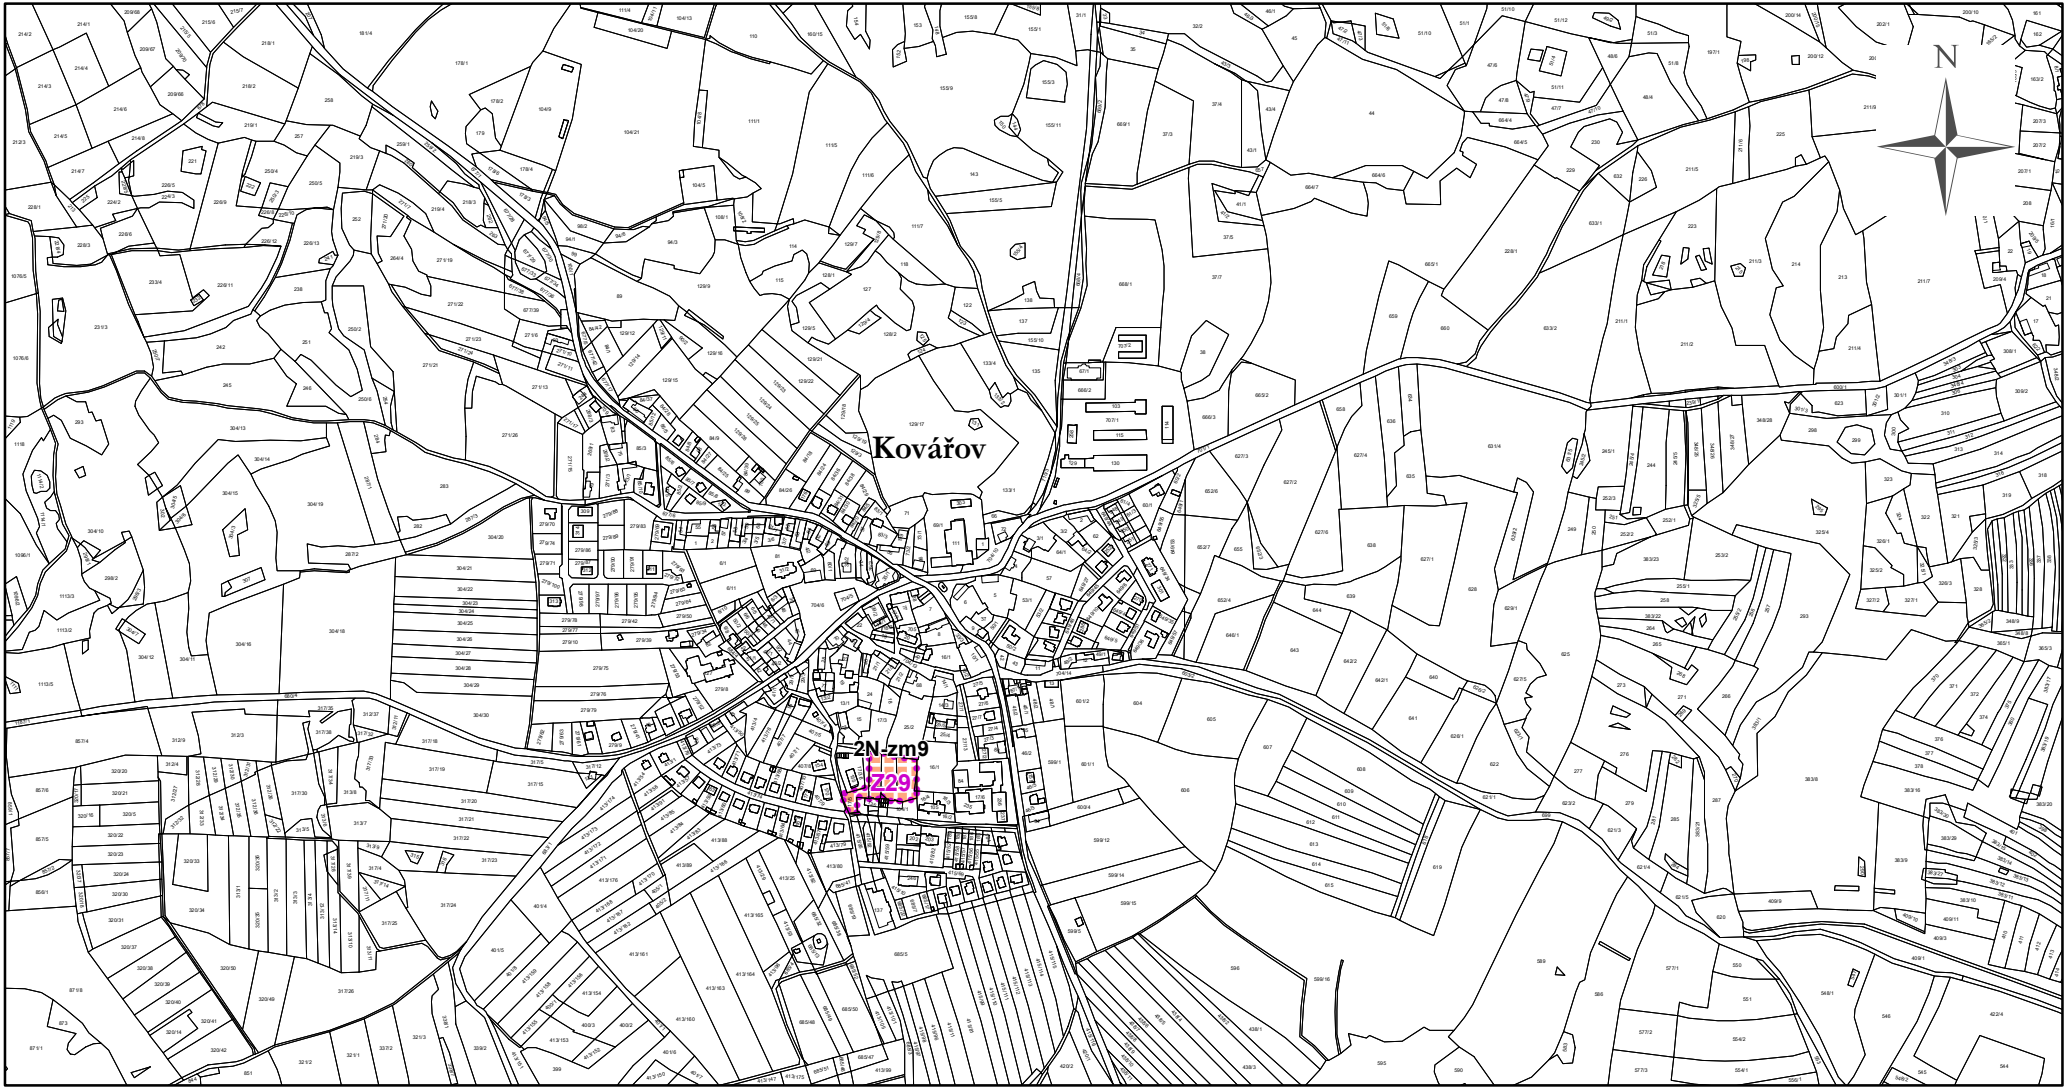


Legenda



zastavitelná plocha

plochy
stabilizované

plochy
změn

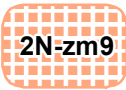

plochy bydlení v bytových domech

Záznam o účinnosti	
vydávající správní orgán: Zastupitelstvo obce Kovářov	datum nabytí účinnosti:
oprávněná úřední osoba pořizovatele jméno a příjmení: Ing. Simona Ťoupalíková funkce: oprávněná úřední osoba pořizovatele podpis: jméno a příjmení: Pavel Hroch funkce: starosta obce podpis:	otisk úředního razítka pořizovatele



měřítko 1:10 000