


hlavní výkres

změna č. 2 ÚPO Kovářov lokality Z2/8

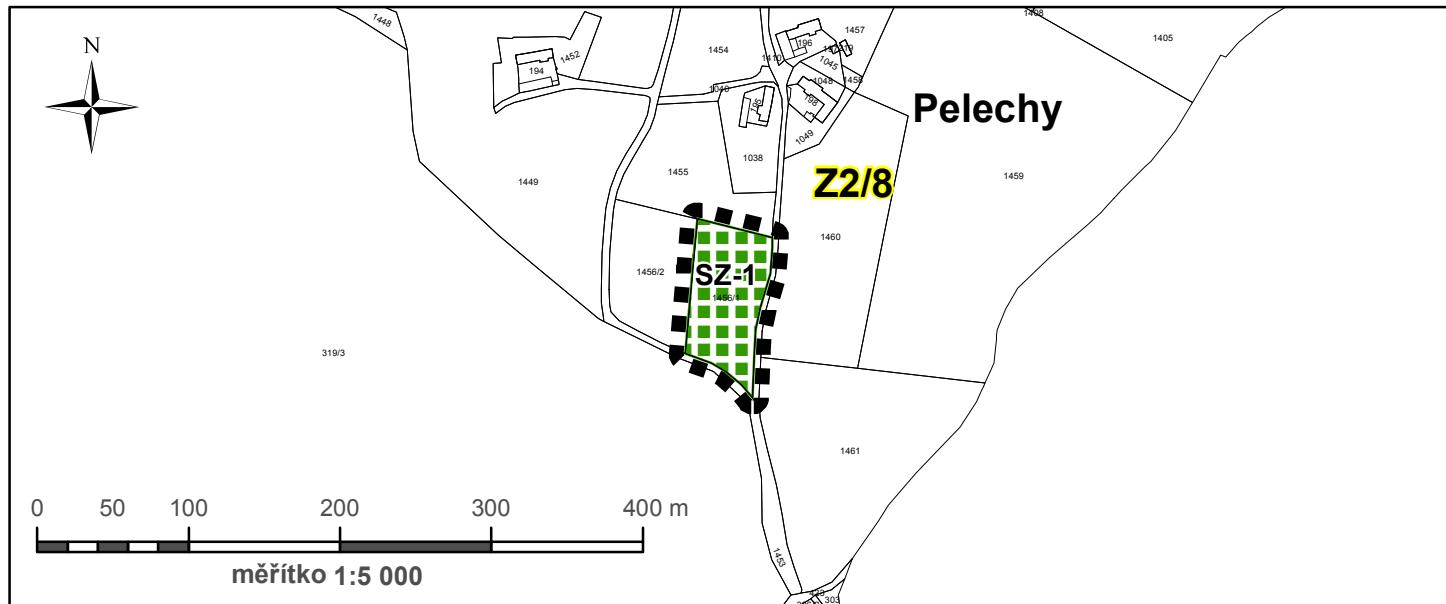

Legenda



řešené území změny

Z2/8

označení lokality -
změna č. 2/lokalita 8

plochy změn



plochy soukromé zeleně - zahrady

Záznam o účinnosti	
vydávající správní orgán: Zastupitelstvo obce Kovářov	datum nabytí účinnosti:
oprávněná úřední osoba pořizovatele jméno a příjmení: Ing. Vlastimil Smítka funkce: pracovník společnosti UPLAN, s. r. o. , která vykonává územně plánovací činnost podpis: jméno a příjmení: Pavel Hroch funkce: starosta obce podpis:	otisk úředního razítka pořizovatele

UPLAN S.R.O.	razítko projektant
Vlastiboř 21, 392 01 Soběslav	
datum vyhotovení: duben 2014	
vypracoval:	
Ing. Vlastimil Smítka	
odpovědný projektant:	
Ing. arch. Jaroslav Poláček	
číslo paré:	