


výkres základního členění území

změna č. 7 ÚPO Kovářov

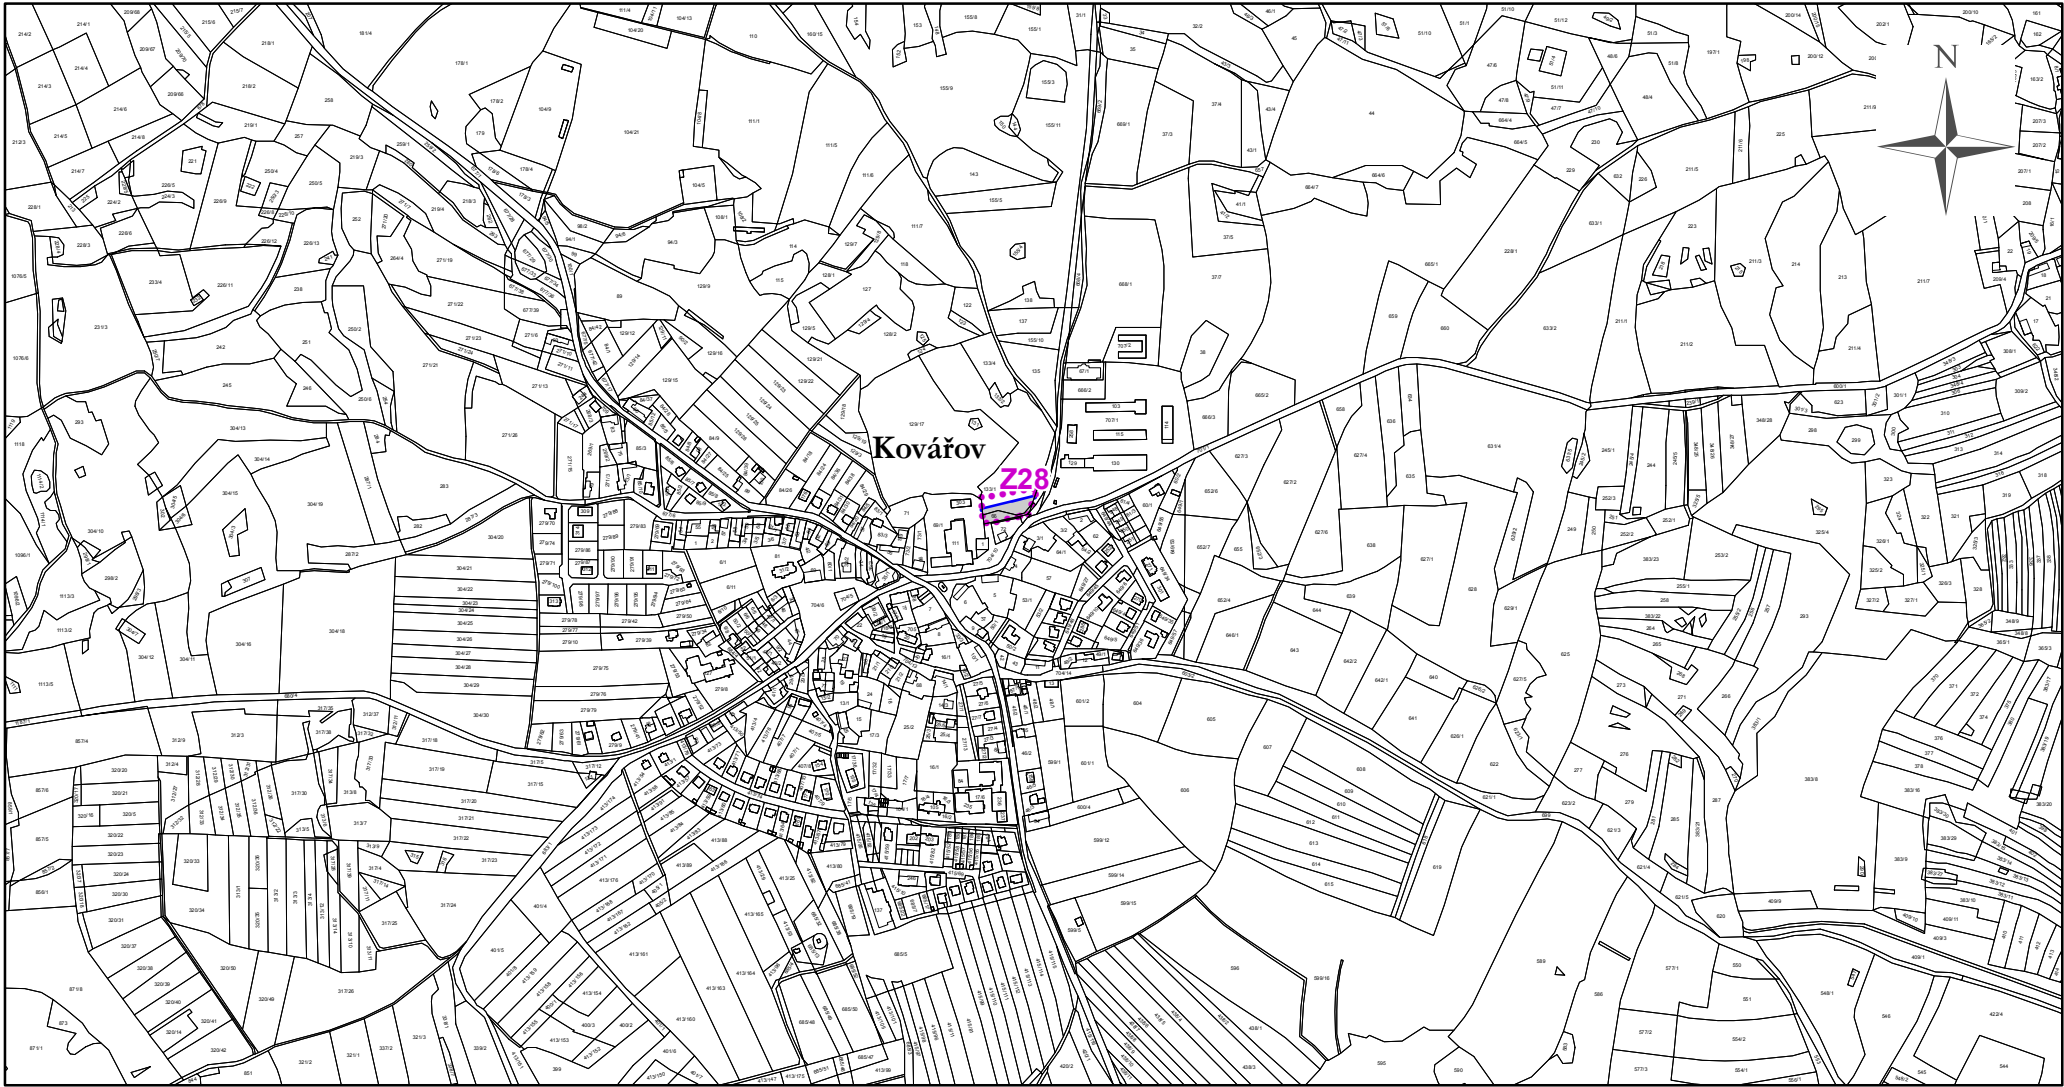

Legenda



zastavitelná plocha



zastavěné území dle ÚPO

Záznam o účinnosti	
vydávající správní orgán: Zastupitelstvo obce Kovářov	datum nabytí účinnosti:
oprávněná úřední osoba pořizovatele jméno a příjmení: Ing. Simona Ěoupalíková funkce: oprávněná úřední osoba pořizovatele podpis: jméno a příjmení: Pavel Hroch funkce: starosta obce podpis:	otisk úředního razítka pořizovatele



měřítko 1:10 000