



# koordinální výkres

## odůvodnění změny č. 7 ÚPO Kovářov

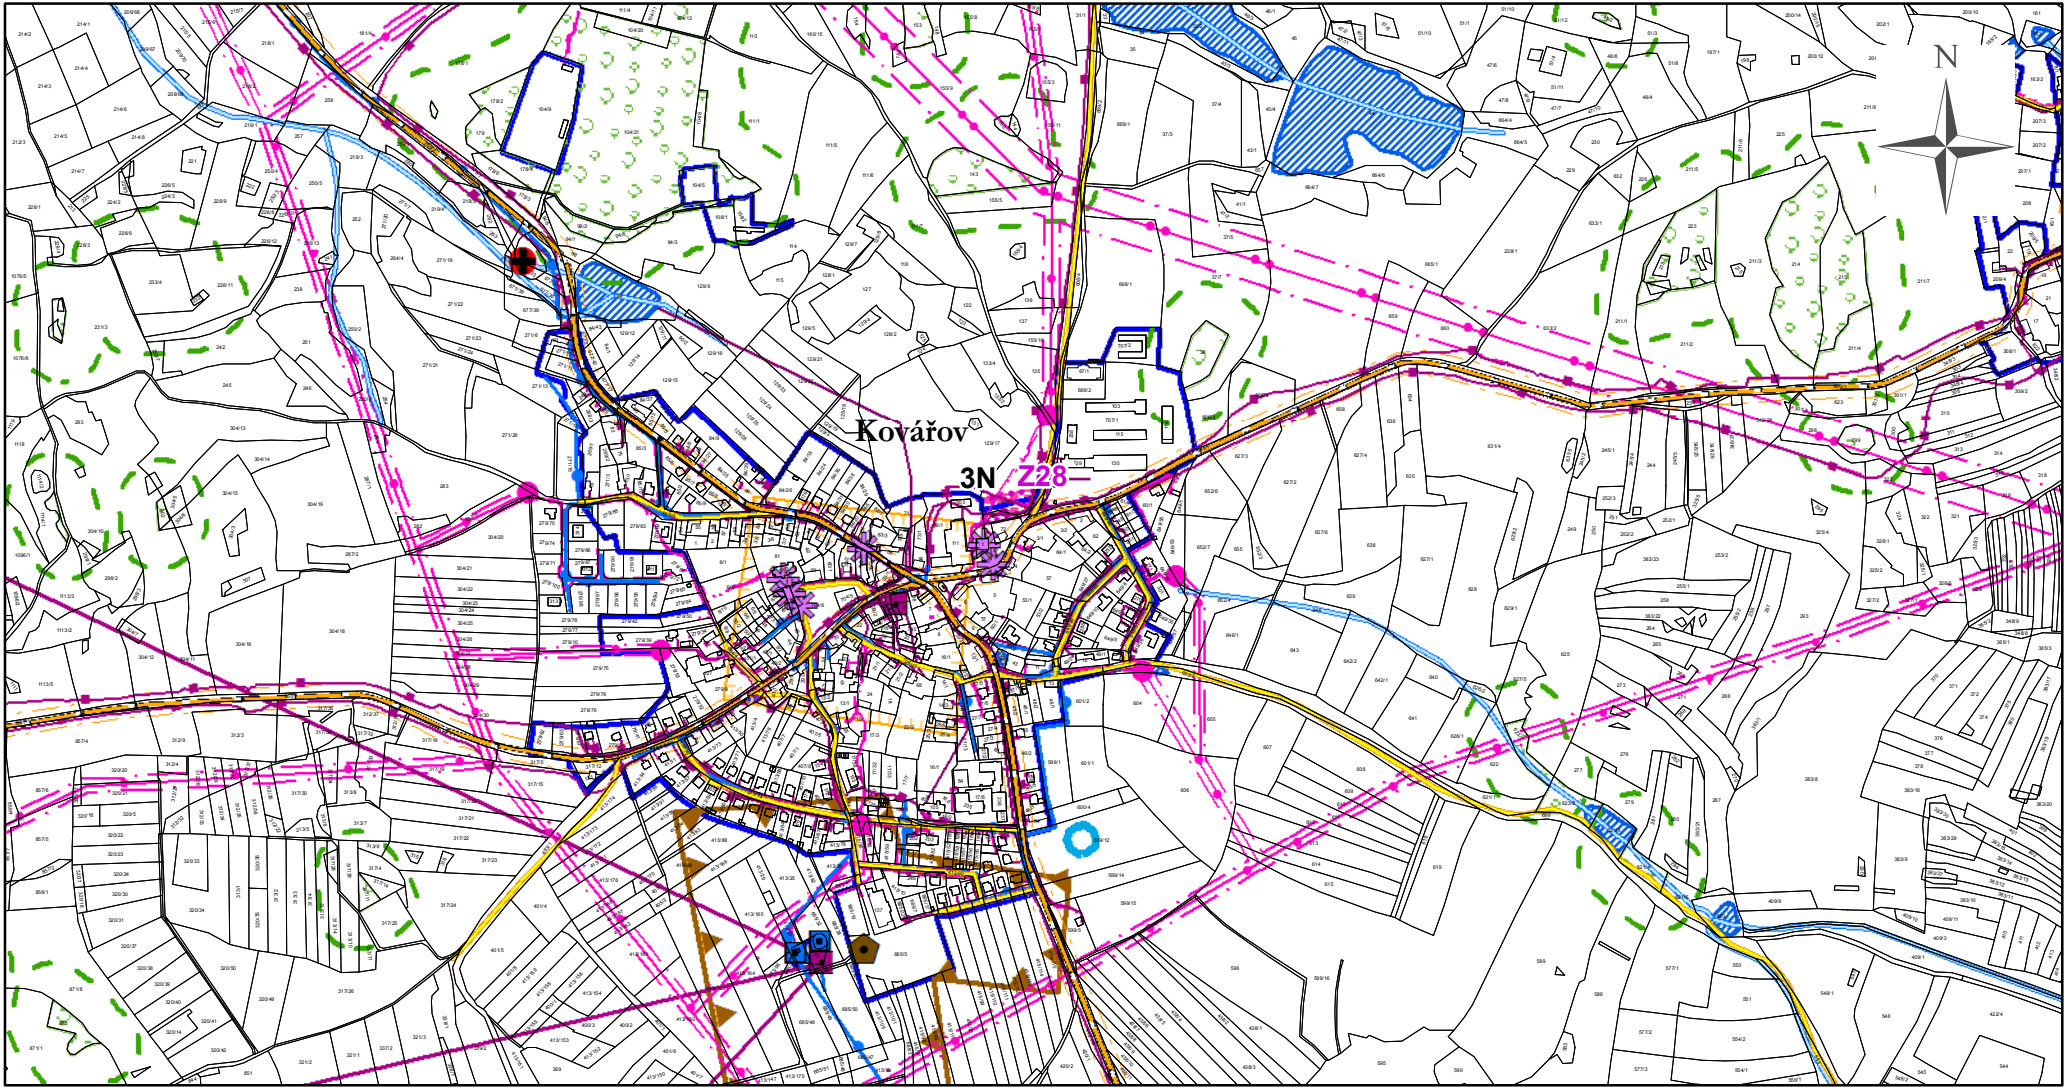

### Legenda

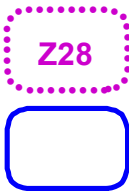

zastavitelná plocha

zastavěné území dle ÚPO

plochy  
stabilizované

plochy  
změn



plochy občanského vybavení

### důležitá omezení v území

- elektrická stanice
- elektrické vedení vysokého napětí
- elektrické vedení velmi vysokého napětí
- ochranné pásmo elektrizační soustavy
- elektronické komunikační zařízení
- komunikační vedení včetně ochranného pásma
- vodovod včetně ochranného pásma
- kanalizace včetně ochranného pásma
- staré důlní dílo
- technologický objekt zásobování vodou
- staré zátěže v území a kontaminované plochy
- silnice
- ochranné pásmo silnic

- místní a účelová komunikace
- nemovitá kulturní památka
- vodní nádrž
- vodní tok
- radioreléová trasa
- les
- vzdálenost 50 m od okraje lesa
- ochranné pásmo vodního zdroje stupeň N
- poddolované území
- území archeologických nálezů kategorie II.

území archeologických nálezů kategorie III. - zbytek území

letecký koridor LK TRA 77 - ČR - MO - celé správní území obce

